
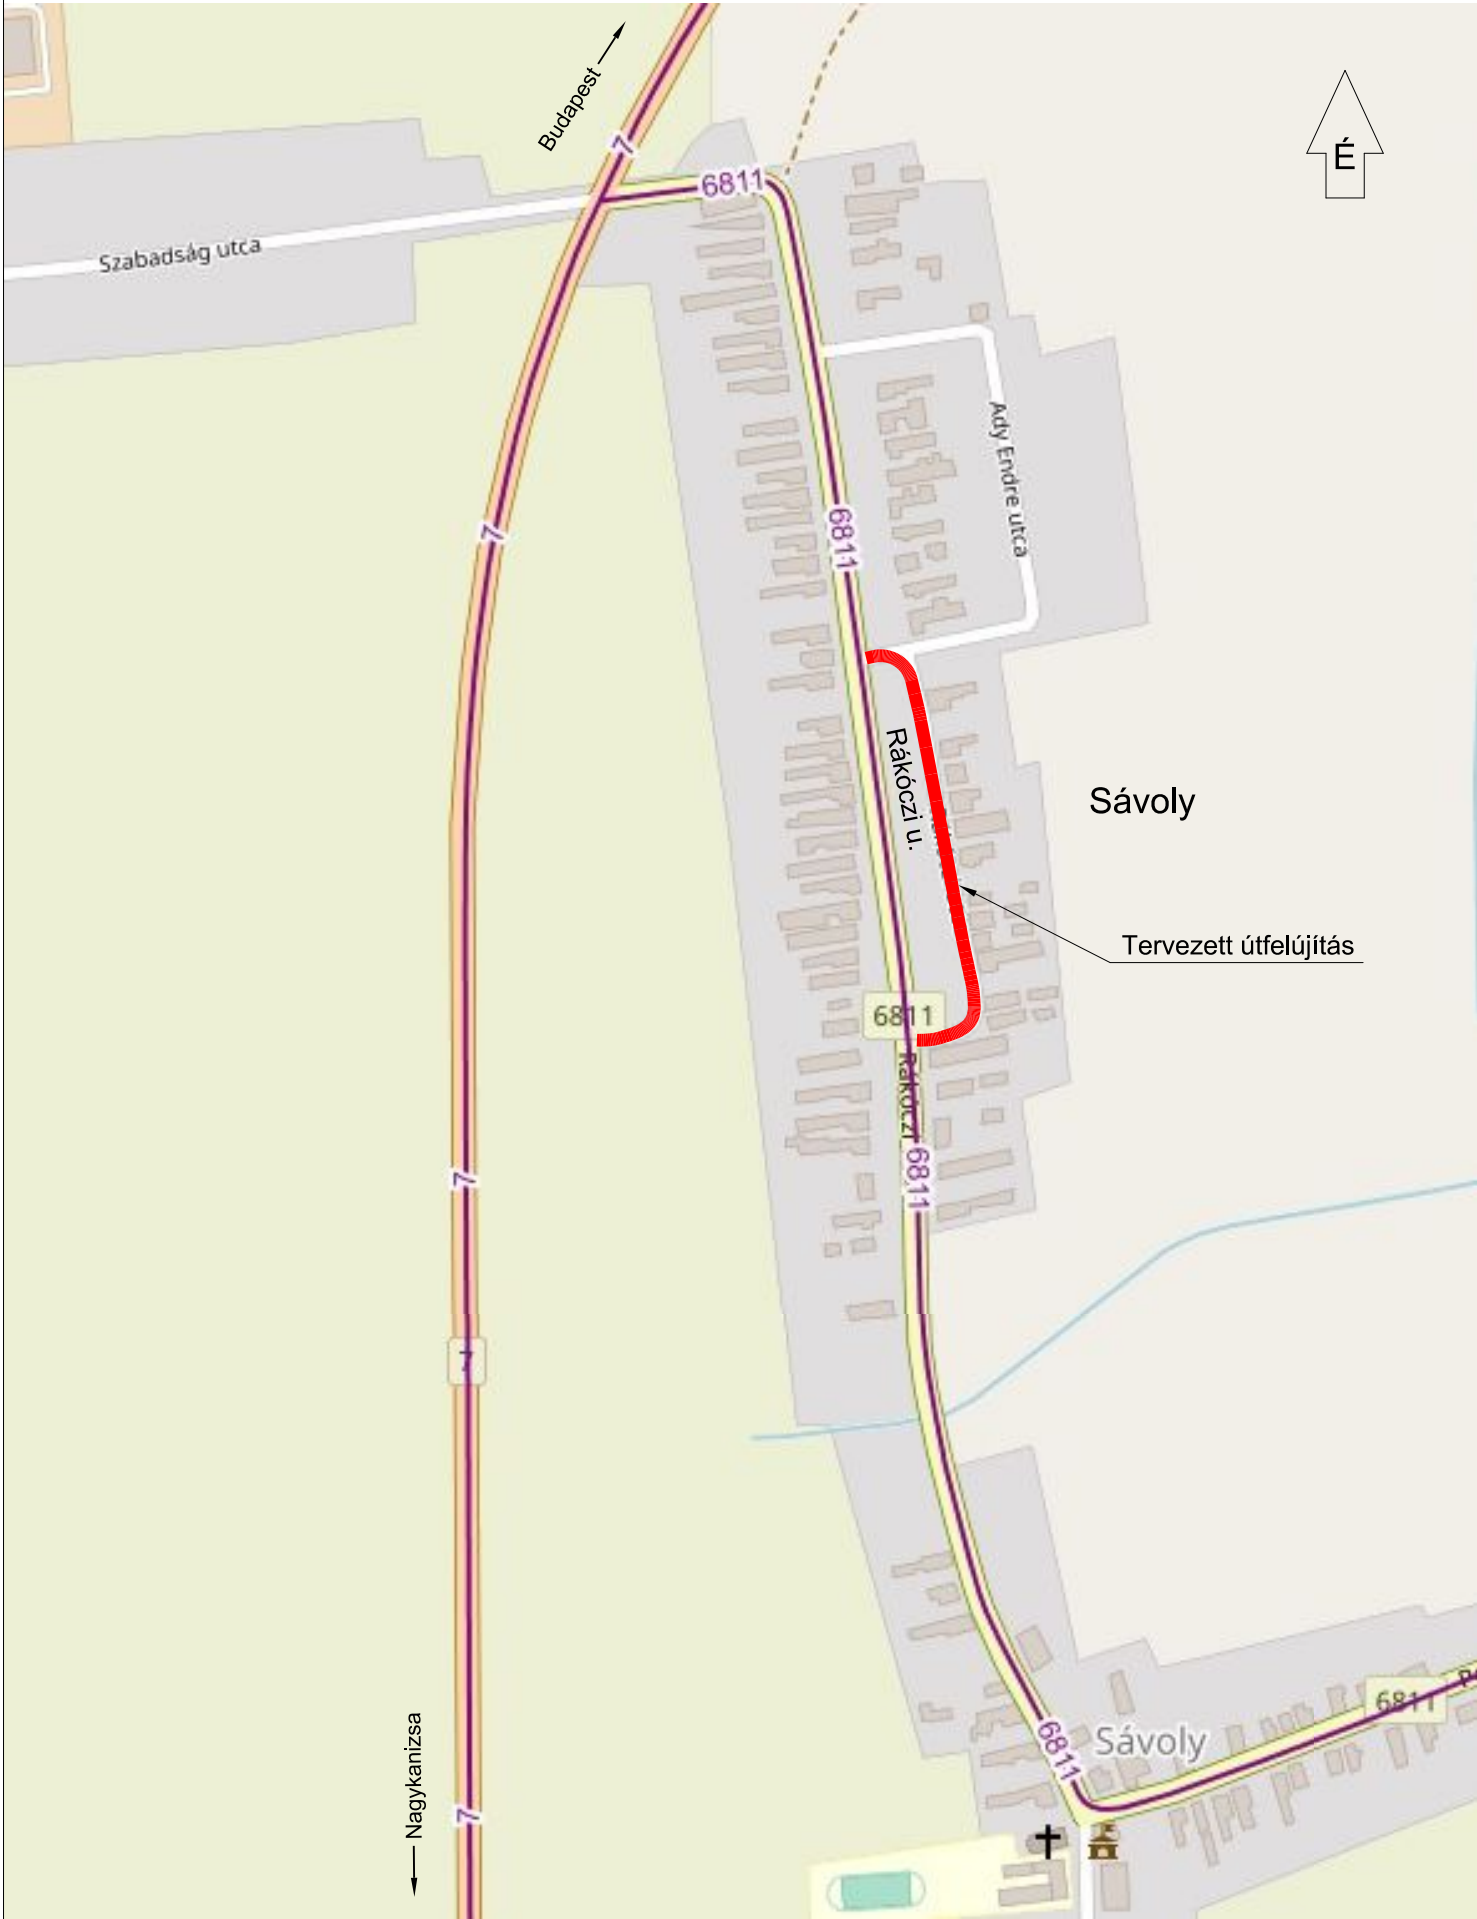


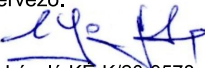

Tervező:  VIA RURIS Mérnöki Kft. 8800 Nagykanizsa Városkapu körút 3/A, fsz/1 Tel.: 30/298-1419 e-mail: viaruris@gmail.com		Megbízó: Sávoly Község Önkormányzata 8732 Sávoly, Petőfi u. 14.	
		Tárgy: Sávoly, 357/3 hrsz-ú út (Rákóczi u.) felújítása	
		Szakág: ÚTÉPÍTÉS	Tervszám: VR8/24
		Tervfázis: MŰSZAKI DOKUMENTÁCIÓ	Rajzszám: 3.
Részművelet: VÁZLATRAJZ		Méretarány:	
Rajzméret: 0,12m²	Tervező:	Felelős tervező:  Erdélyi László KE-K/20-0578	Dátum: 2024. június

Ez a terv a Tervező szellemi tulajdona, melynek védelmét az 1999. évi LXXVI. törvény biztosítja.
A digitális változat a Tervező által aláírt papíralapú tervdokumentáció tervazonos másolata.